



APARTAMENTY STACJA RADOŚĆ

A/A1

KONDYGNACJA PARTER 0

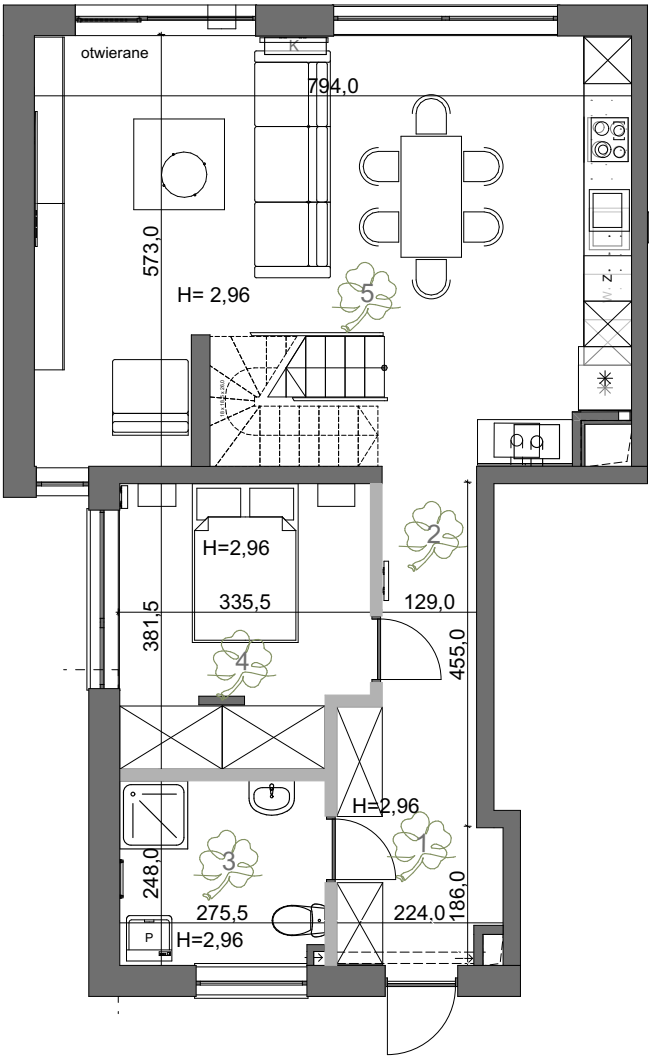


KONDYGNACJA PIĘTRO 1

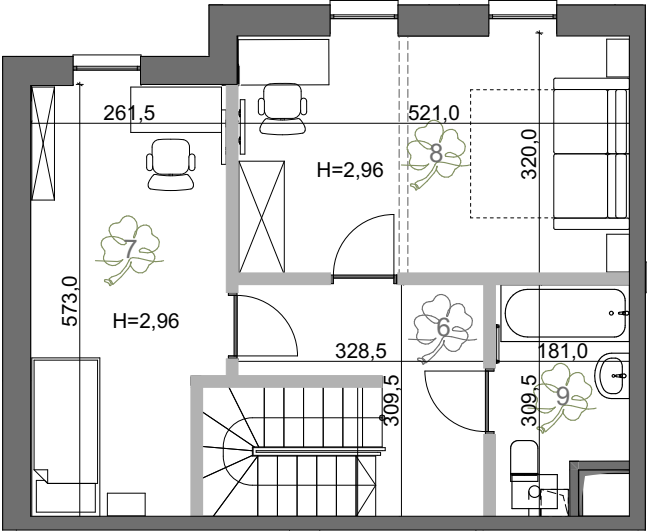

OZNACZENIA:

- ŚCIANY KONSTRUKCYJNE
- ŚCIANY NIEKONSTRUKCYJNE
- OBRYŚ BUDYNKU
- K INSTALACJA PRZYGOTOWANA POD KLIMATYZACJĘ NA RZUTACH ZAZNACZONO PUNKTY INSTALACYJNE UMOŻLIWIĄCE PÓŹNIEJSZY MONTAŻ KLIMATYZATORA. URZĄDZENIE NIE JEST CZĘŚCIĄ STANDARDOWEGO WYPOSAŻENIA LOKALU.


114,71 m²
BUDYNEK A, LOKAL A1

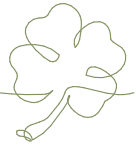


OPIS POMIESZCZEŃ:

1	PRZEDSIONEK	3,83 m ²
2	KORYTARZ	6,69 m ²
3	ŁAZIENKA	6,64 m ²
4	SYPIALNIA	11,91 m ²
5	SALON Z ANEKSEM KUCHENNYM	44,15 m ²
6	KORYTARZ	6,42 m ²
7	POKÓJ	13,80 m ²
8	POKÓJ	16,42 m ²
9	ŁAZIENKA	4,85 m ²
	OGRÓD	115,55 m ²

Lokalizacja Rzut piętra

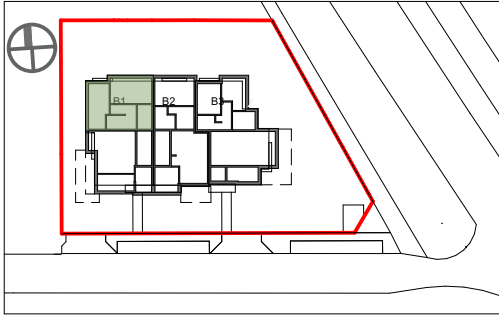

Rzut parteru

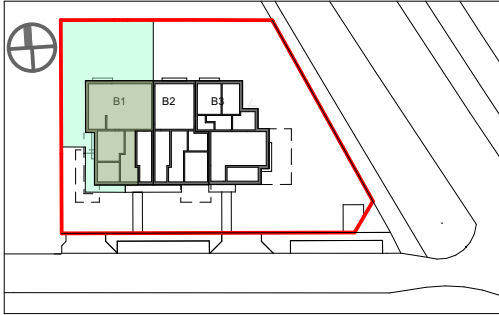

0 1 2 3 4 5

SKALA 1:100

Powierzchnia użytkowa mieszkania liczona wg. PN-ISO 9836:1997.
Powierzchnia użytkowa mieszkania mierzona bez uwzględnienia wykończenia ścian.
Powierzchnie poszczególnych pomieszczeń mają charakter poglądowy.

Powierzchnie mogą ulec niewielkim zmianom wynikającym z realizacji obiektu.
Przykładowa aranżacja wnętrza ma charakter jedynie poglądowy (do indywidualnej aranżacji przez kupującego zgodnie z obowiązującymi przepisami).

Generalny projektant - General Designer:
L4H PROJECTS Sp. z o.o.
ul. Edwarda Habicha 11 lok.3, 02-495 Warszawa

Zespół projektowy:
arch. Renata Gierasimiuk
arch. Patrycja Staszór
arch. Beata Brzezińska-Kołodziejska
arch. Sofia Babina