


APARTAMENTY STACJA RADOŚĆ

A/A2

140,60 m²
BUDYNEK A, LOKAL A2

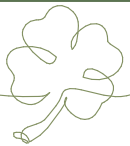


OPIS POMIESZCZEŃ:

1	KLATKA SCHODOWA	10,96 m ² / 7,92 m ²
2	ŁAZIENKA	5,75 m ²
3	KUCHNIA	9,57 m ²
4	SALON	27,88 m ²
5	ŁAZIENKA	5,80 m ²
6	SYPIALNIA	16,01 m ²
7	KORYTARZ	10,81 m ²
8	GARDEROBA	7,12 m ²
9	POKÓJ	14,27 m ²
10	POKÓJ	19,85 m ²
11	ŁAZIENKA	4,66 m ²


BALKON 16,35 m² / 5,88 m²

Lokalizacja


Rzut poddasza

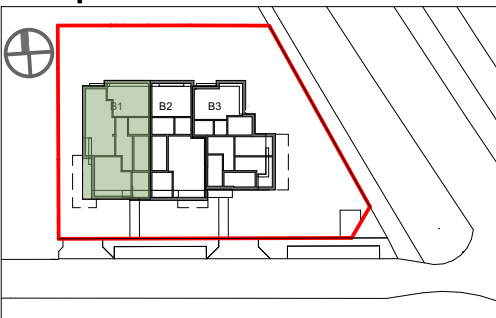


Rzut piętra

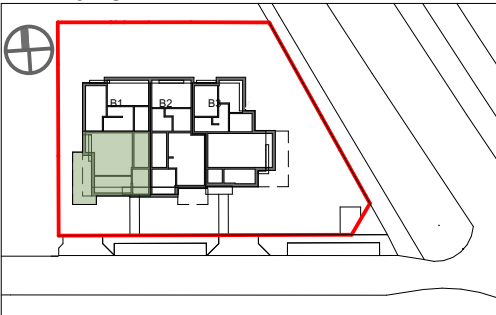


Rzut parteru

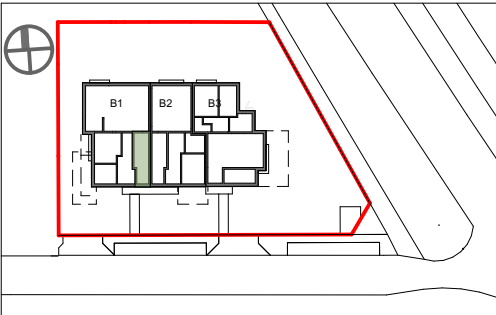


0 1 2 3 4 5

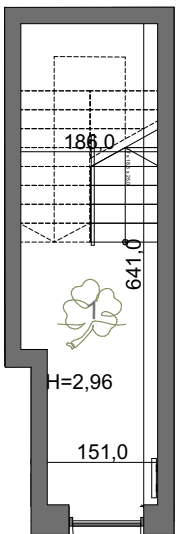

KONDYGNACJA
PARTER 0

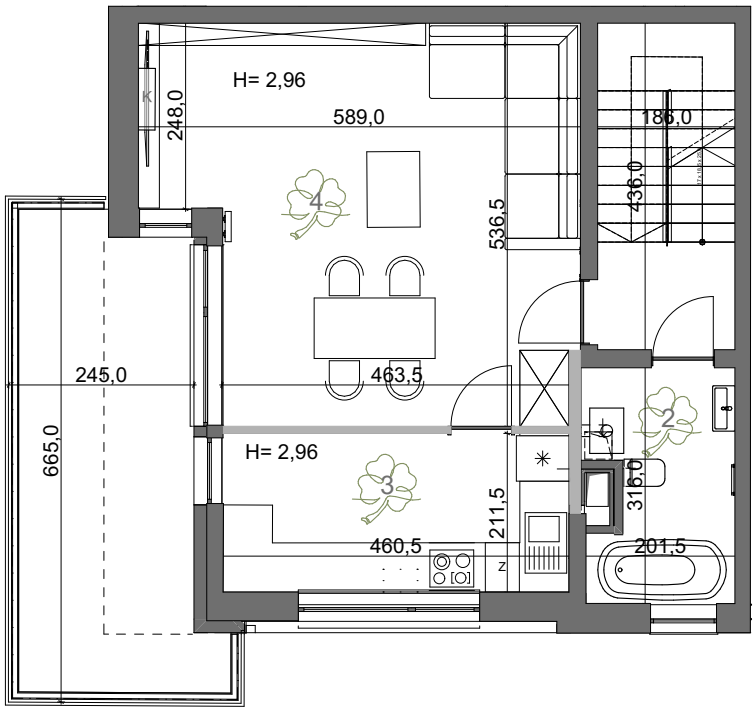

KONDYGNACJA
PIĘTRO 1

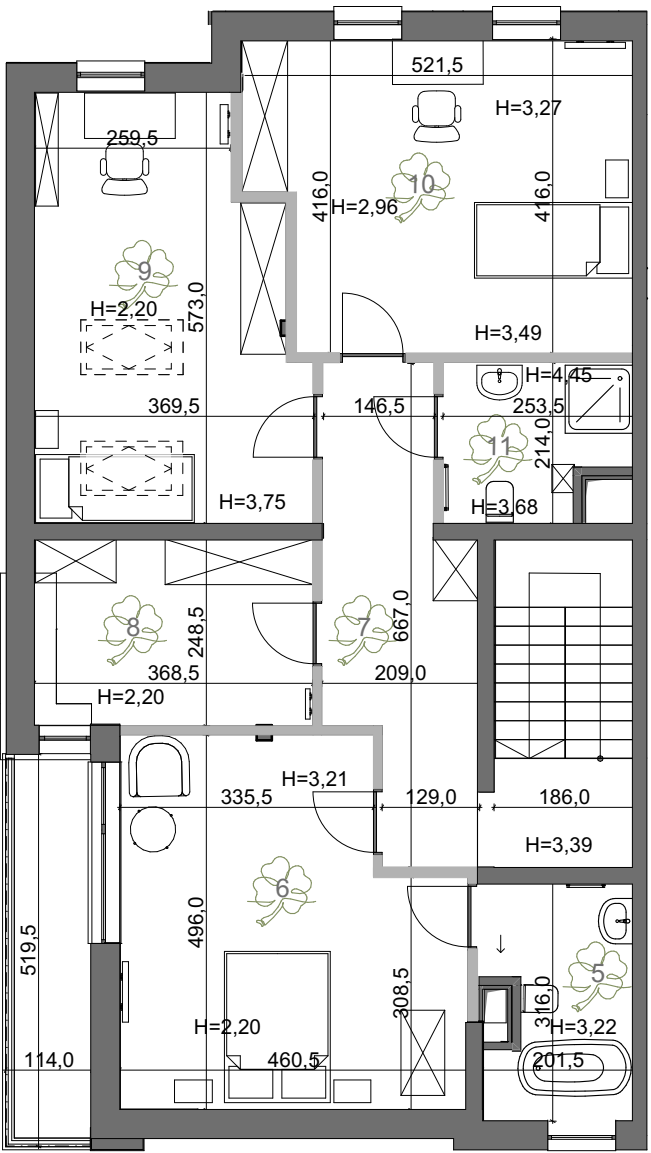

KONDYGNACJA
PIĘTRO 2

SKALA 1:100

OZNACZENIA:

- ŚCIANY KONSTRUKCYJNE
- ŚCIANY NIEKONSTRUKCYJNE
- OBRYŚ BUDYNKU
- K INSTALACJA PRZYGOTOWANA POD KLIMATYZACJĘ NA RZUTACH ZAZNACZONO PUNKTY INSTALACYJNE UMOŻLIWIAJĄCE PÓŹNIEJSZY MONTAŻ KLIMATYZATORA. URZĄDZENIE NIE JEST CZĘŚCIĄ STANDARDOWEGO WYPOSAŻENIA LOKALU.

Powierzchnia użytkowa mieszkania liczona wg. PN-ISO 9836;1997.
Powierzchnia użytkowa mieszkania mierzona bez uwzględnienia wykończenia ścian.
Powierzchnie poszczególnych pomieszczeń mają charakter poglądowy.

Powierzchnie mogą ulec niewielkim zmianom wynikającym z realizacji obiektu.
Przykładowa aranżacja wnętrza ma charakter jedynie poglądowy (do indywidualnej aranżacji prze kupującego zgodnie z obowiązującymi przepisami).

Generalny projektant - General Designer:
L4H PROJECTS Sp. z o.o.
ul. Edwarda Habicha 11 lok.3, 02-495 Warszawa

Zespół projektowy:
arch. Renata Gierasimiuk
arch. Beata Brzezińska-Kołodziejska
arch. Patrycja Staszór
arch. Sofia Babina