


APARTAMENTY STACJA RADOŚĆ

B/B2

152,98 m²
BUDYNEK B, LOKAL B2

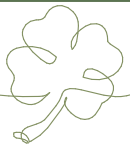


OPIS POMIESZCZEŃ:


1. KLATKA SCHODOWA	10,96 m ² / 7,92 m ²
2. ŁAZIENKA	5,48 m ²
3. SYPIALNIA	16,67 m ²
4. KORYTAZ	6,69 m ²
5. SALON Z ANEKSEM KUCHENNYM	26,95 m ²
6. GARDEROBA	9,16 m ²
7. ŁAZIENKA	5,01 m ²
8. SYPIALNIA	20,23 m ²
9. KORYTARZ	3,74 m ²
10. POKÓJ	32,28 m ²
11. GARDEROBA	7,89 m ²

BALKON 7,56 m²


Lokalizacja Rzut poddasza

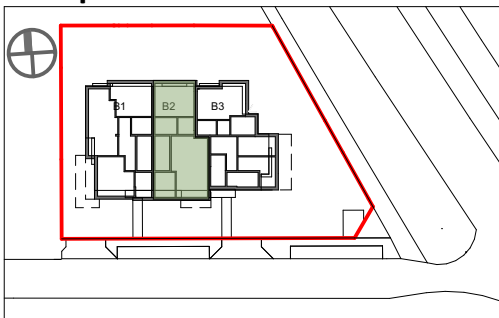

Rzut piętra

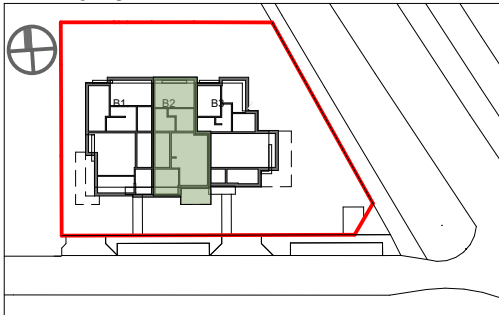

Rzut parteru

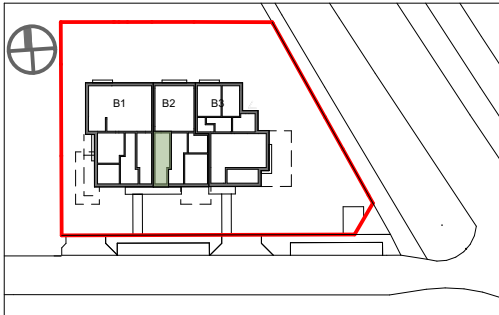


0 1 2 3 4 5




OZNACZENIA:

- ŚCIANY KONSTRUKCYJNE
- ŚCIANY NIEKONSTRUKCYJNE
- OBRYS BUDYNKU
- K INSTALACJA PRZYGOTOWANA POD KLIMATYZACJĘ NA RZUTACH ZAZNACZONO PUNKTY INSTALACYJNE UMOŻLIWIĄCE PÓŹNIEJSZY MONTAŻ KLIMATYZATORA. URZĄDZENIE NIE JEST CZĘŚCIĄ STANDARDOWEGO WYPOSAŻENIA LOKALU.


KONDYGNACJA PARTER 0

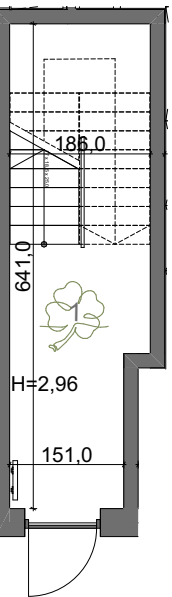

KONDYGNACJA PIĘTRO 1

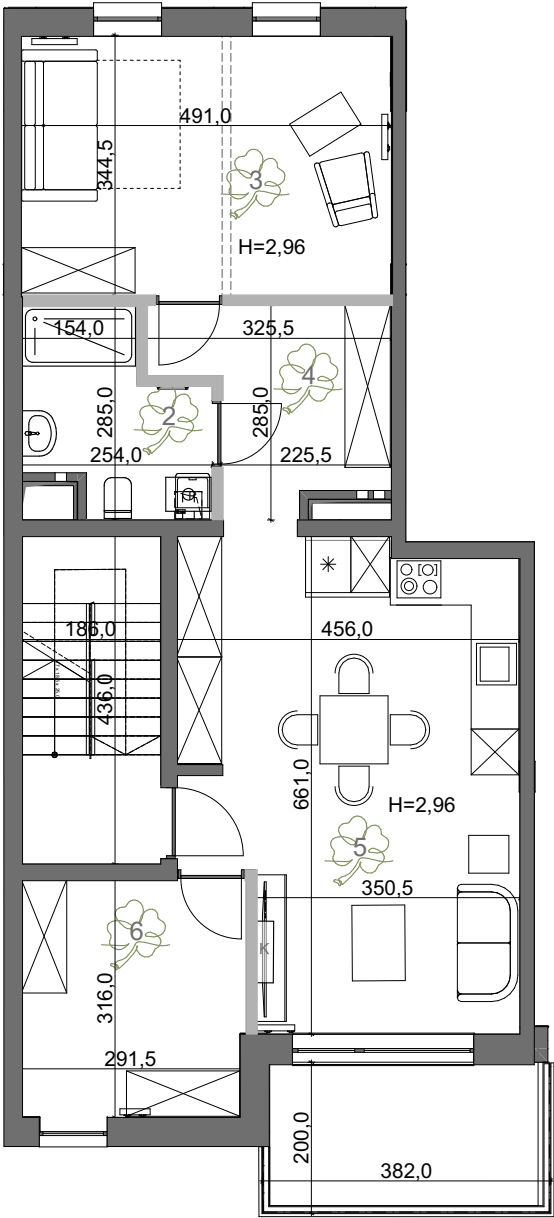

KONDYGNACJA PIĘTRO 2

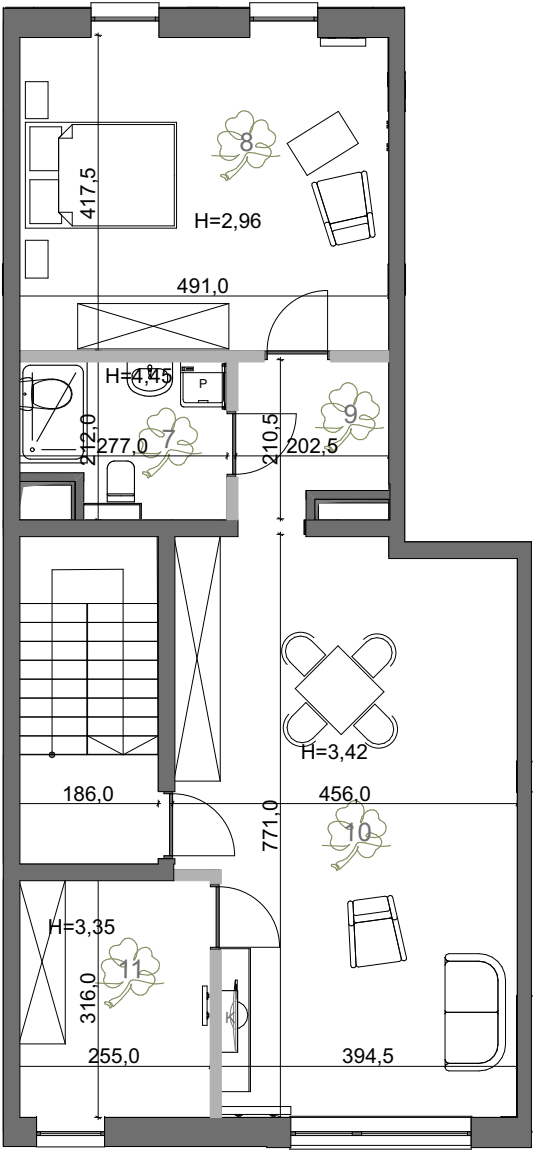

SKALA 1:100

Powierzchnia użytkowa mieszkania liczona wg. PN-ISO 9836:1997.
Powierzchnia użytkowa mieszkania mierzona bez uwzględnienia wykończenia ścian.
Powierzchnie poszczególnych pomieszczeń mają charakter poglądowy.

Powierzchnie mogą ulec niewielkim zmianom wynikającym z realizacji obiektu.
Przykładowa aranżacja wnętrza ma charakter jedynie poglądowy (do indywidualnej aranżacji prze kupującego zgodnie z obowiązującymi przepisami).

Generalny projektant - General Designer:
L4H PROJECTS Sp. z o.o.
ul. Edwarda Habicha 11 lok.3, 02-495 Warszawa

Zespół projektowy:
arch. Renata Gierasimiuk
arch. Patrycja Staszór
arch. Beata Brzezińska-Kołodziejska
arch. Sofia Babina