



APARTAMENTY STACJA RADOŚĆ

c/c1

KONDYGNACJA PARTER 0

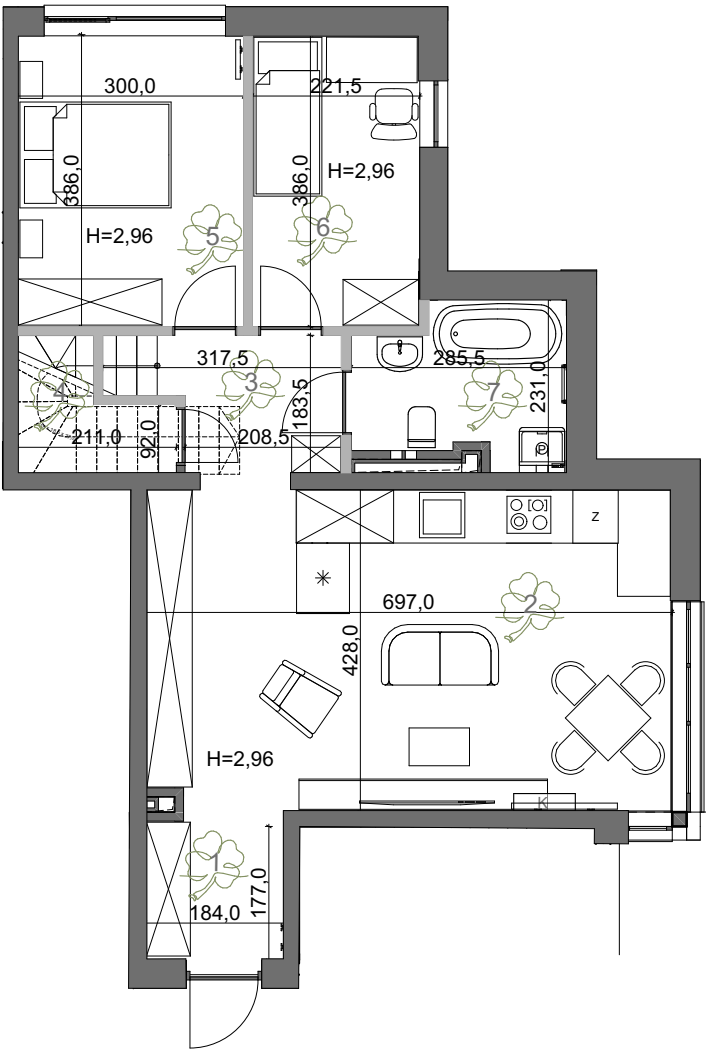

KONDYGNACJA PIĘTRO 1

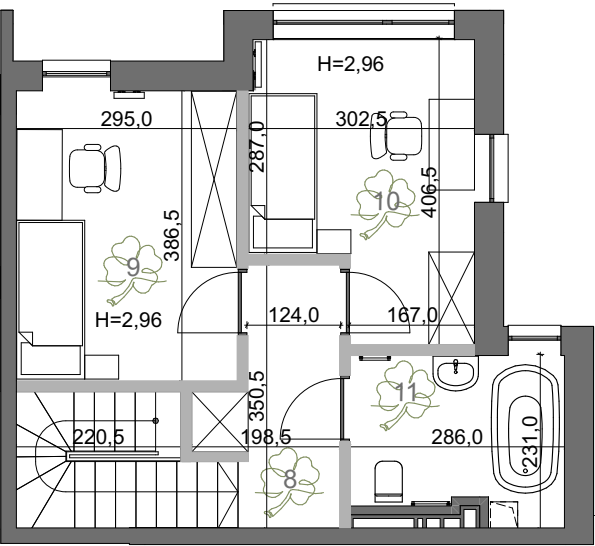

OZNACZENIA:

- ŚCIANY KONSTRUKCYJNE
- ŚCIANY NIEKONSTRUKCYJNE
- OBRYS BUDYNKU
- K INSTALACJA PRZYGOTOWANA POD KLIMATYZACJĘ NA RZUTACH ZAZNACZONO PUNKTY INSTALACYJNE UMOŻLIWIAJĄCE PÓŹNIEJSZY MONTAŻ KLIMATYZATORA. URZĄDZENIE NIE JEST CZĘŚCIĄ STANDARDOWEGO WYPOSAŻENIA LOKALU.


97,27 m²
BUDYNEK C, LOKAL C1




OPIS POMIESZCZEŃ:

1	PRZEDSIONEK	3,47 m ²
2	SALON Z ANEKSEM KUCHENNYM	29,33 m ²
3	KORYTARZ	4,55 m ²
4	POMIESZCZENIE GOSPODARCZE	2,76 m ²
5	SYPIALNIA	11,38 m ²
6	POKÓJ	8,35 m ²
7	ŁAZIENKA	5,18 m ²
8	KORYTARZ	4,88 m ²
9	POKÓJ	11,18 m ²
10	POKÓJ	10,36 m ²
11	ŁAZIENKA	5,83 m ²
	OGRÓD	218,32 m ²

Lokalizacja Rzut piętra

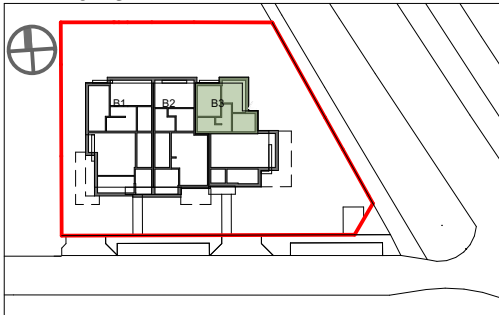

Rzut parteru

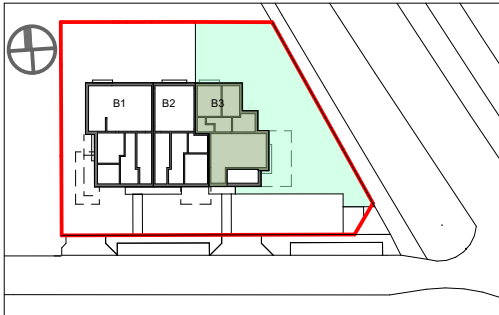

0 1 2 3 4 5

SKALA 1:100

Powierzchnia użytkowa mieszkania liczona wg. PN-ISO 9836:1997.
Powierzchnia użytkowa mieszkania mierzona bez uwzględnienia wykończenia ścian.
Powierzchnie poszczególnych pomieszczeń mają charakter poglądowy.

Powierzchnie mogą ulec niewielkim zmianom wynikającym z realizacji obiektu.
Przykładowa aranżacja wnętrza ma charakter jedynie poglądowy (do indywidualnej aranżacji przez kupującego zgodnie z obowiązującymi przepisami).

Generalny projektant - General Designer:
L4H PROJECTS Sp. z o.o.
ul. Edwarda Habicha 11 lok. 3, 02-495 Warszawa

Zespół projektowy:
arch. Renata Gierasimiuk
arch. Patrycja Staszór
arch. Beata Brzezińska-Kołodziejska
arch. Sofia Babina