

APARTAMENTY STACJA RADOŚĆ

c/c2

125,20 m²
BUDYNEK C, LOKAL C2




OPIS POMIESZCZEŃ:

1	KLATKA SCHODOWA	6,77 m ² / 6,99 m ²
2	WC	3,15 m ²
3	SALON Z ANEKSEM KUCHENNYM	33,94 m ²
4	ŁAZIENKA	5,35 m ²
5	HOL	9,77 m ²
6	KORYTARZ	2,80 m ²
7	GARDEROBA	4,28 m ²
8	SYPIALNIA	22,75 m ²
9	ŁAZIENKA	6,23 m ²
10	POKÓJ	11,18 m ²
11	POKÓJ	11,99 m ²


BALKON 16,19 m²

Lokalizacja


Rzut poddasza

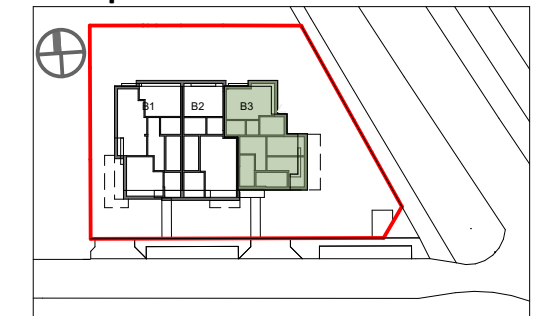


Rzut piętra

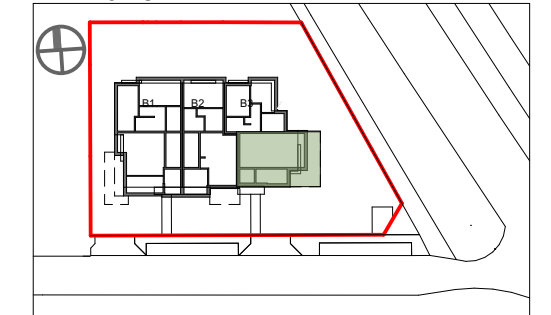


Rzut parteru

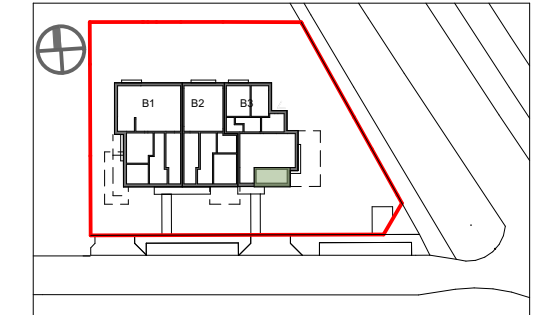


0 1 2 3 4 5

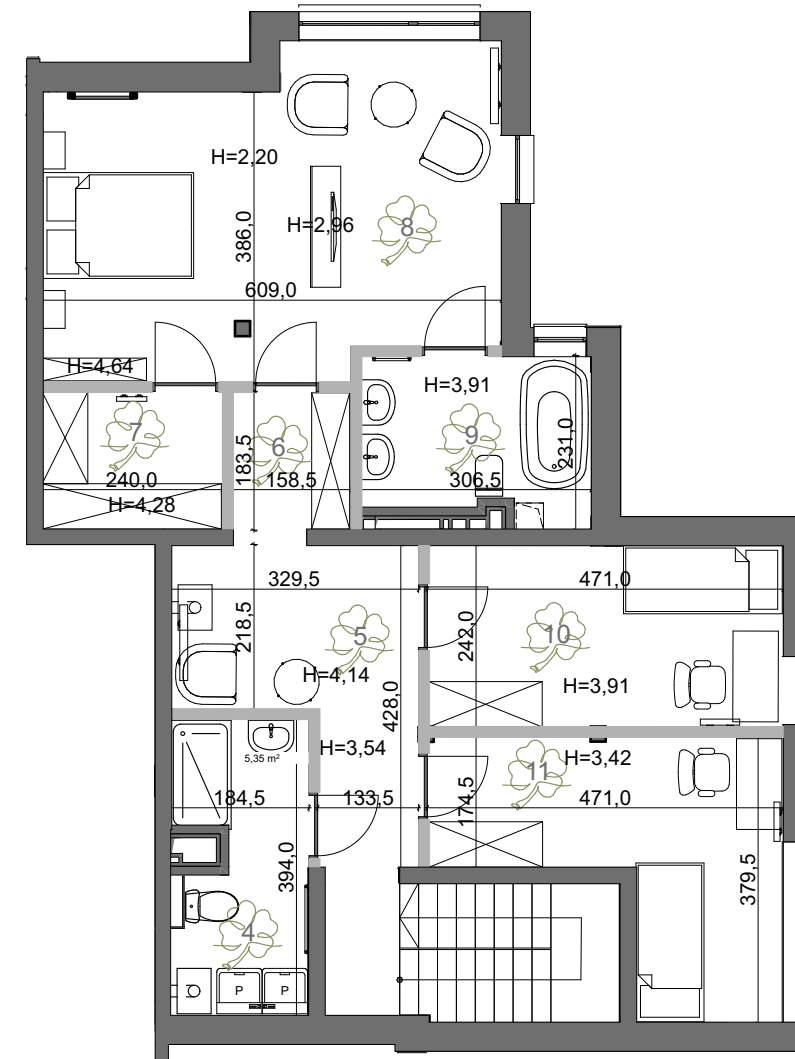

SKALA 1:100

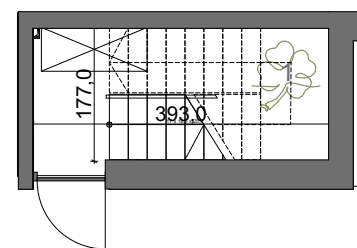

KONDYGNACJA
PARTER 0

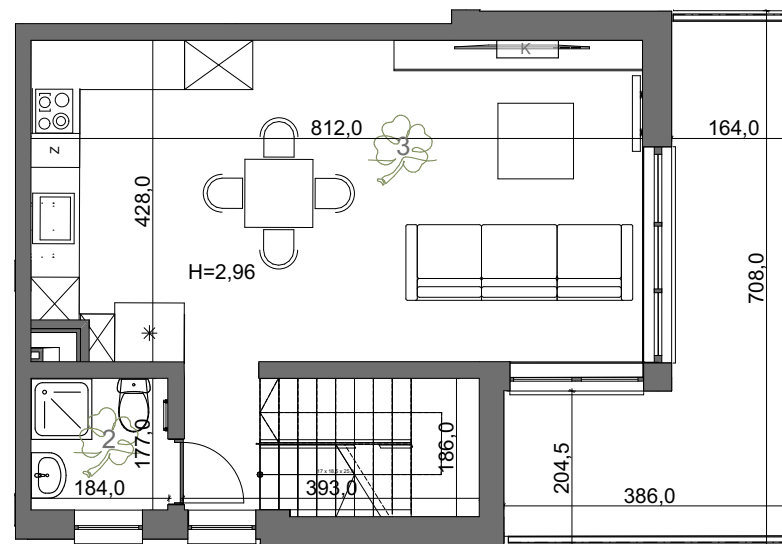

KONDYGNACJA
PIĘTRO 1

OZNACZENIA:

- ŚCIANY KONSTRUKCYJNE
- ŚCIANY NIEKONSTRUKCYJNE
- OBRYS BUDYNKU
- K INSTALACJA PRZYGOTOWANA POD KLIMATYZACJĘ
NA RZUTACH ZAZNACZONO PUNKTY
INSTALACYJNE UMOŻLIWIĄCE
PÓŹNIEJSZY MONTAŻ KLIMATYZATORA.
URZĄDZENIE NIE JEST CZĘŚCIĄ
STANDARDOWEGO WYPOSAŻENIA
LOKALU.

Powierzchnia użytkowa mieszkania liczona wg. PN-ISO 9836:1997.
Powierzchnia użytkowa mieszkania mierzona bez uwzględnienia wykończenia ścian.
Powierzchnie poszczególnych pomieszczeń mają charakter poglądowy.

Powierzchnie mogą ulec niewielkim zmianą wynikającym z realizacji obiektu.
Przykładowa aranżacja wnętrza ma charakter jedynie poglądowy (do indywidualnej
aranżacji prze kupującego zgodnie z obowiązującymi przepisami).

Generalny projektant - General Designer:
L4H PROJECTS Sp.z o.o.
ul.Edwarda Habicha 11 lok.3, 02-495 Warszawa

Zespół projektowy:
arch. Renata Gierasimiuk
arch. Patrycja Staszór
arch. Beata Brzezińska-Kołodziejska
arch. Sofia Babina